


SYSTEM I PLAN: SWEREF99
SYSTEM I HÖJD: RH2000

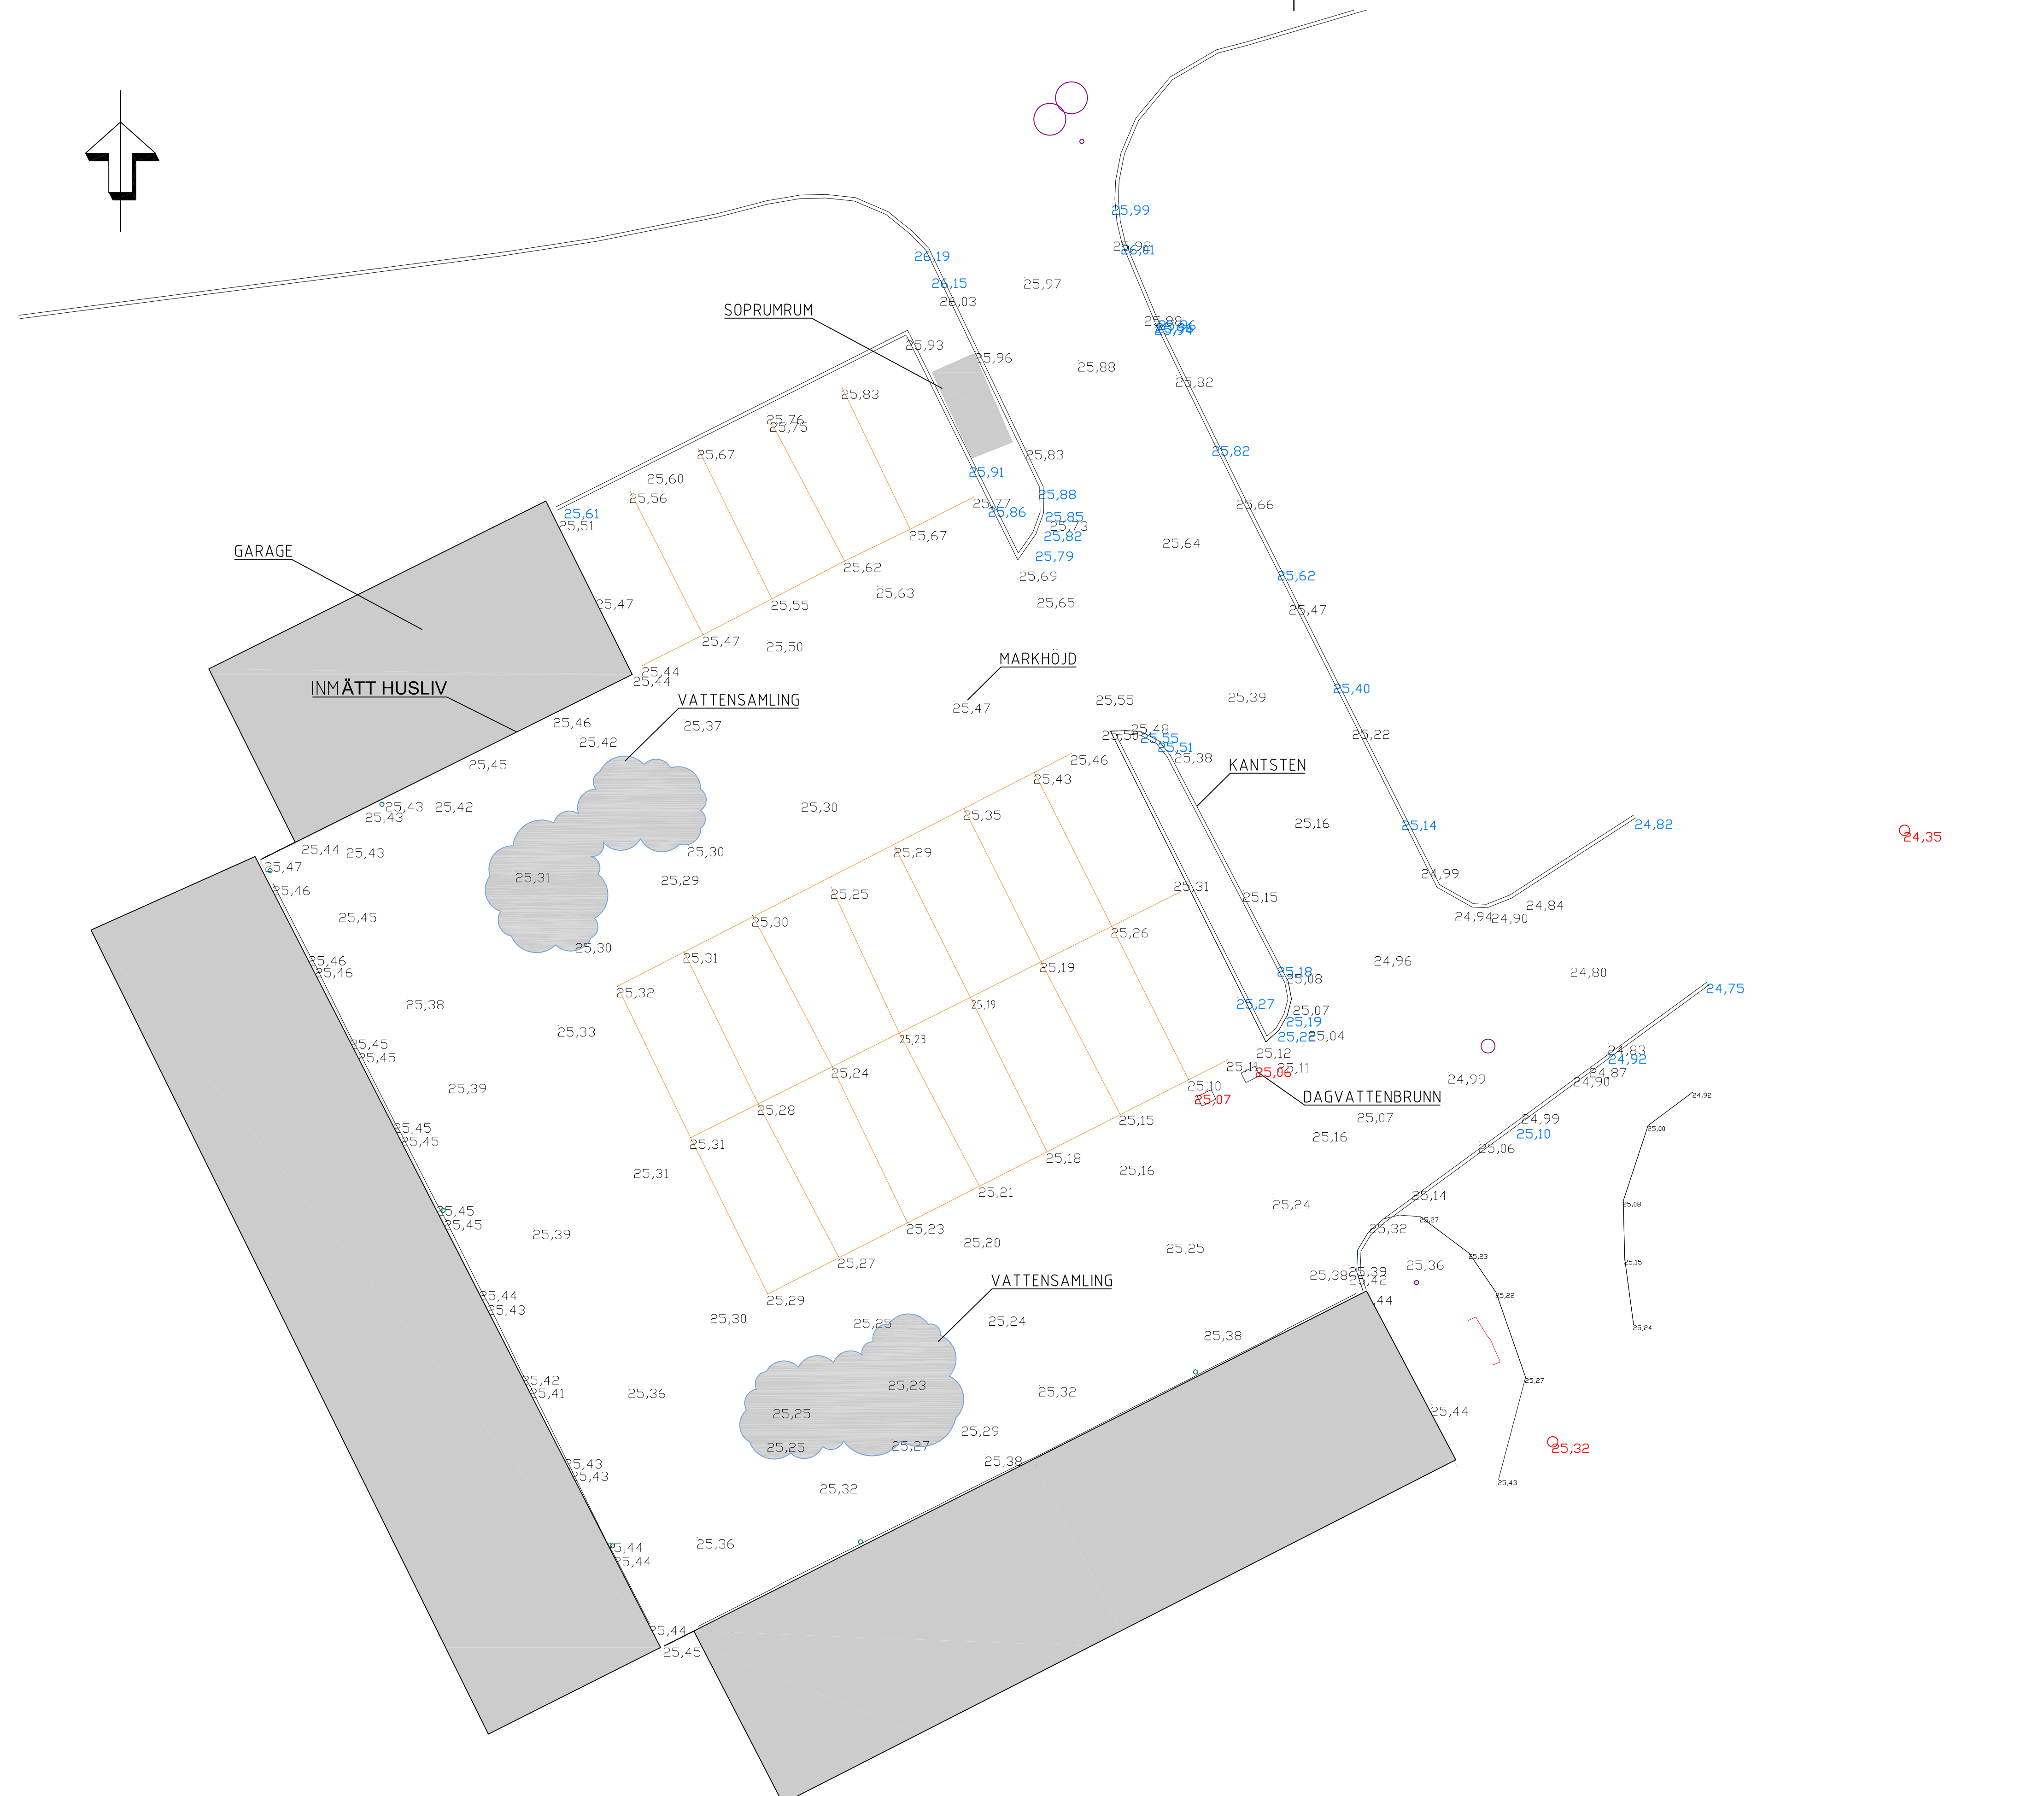

24,35

25,32

BYGGHANDLING 2021-10-07

REV	ANT	ÄNDRINGEN AVSER	SIGN	DATUM

GREEN
Mark & Dagvatten AB
johan@greenkonsult.se
070-527 94 34

LIDINGÖ
ÄNGSKLOCKAN
BEFINTLIGT INMÄTNING

RITAD AV: KONSTR. AV: JG	GRANSKAD AV: JG	ARBETSNUMMER: 2103	SKALA: A3 1:200
ÄKERSBERGA 2021-09-16	OBJEKT NR:	RITNING NR: M:2103-02	BLAD: REV:

